




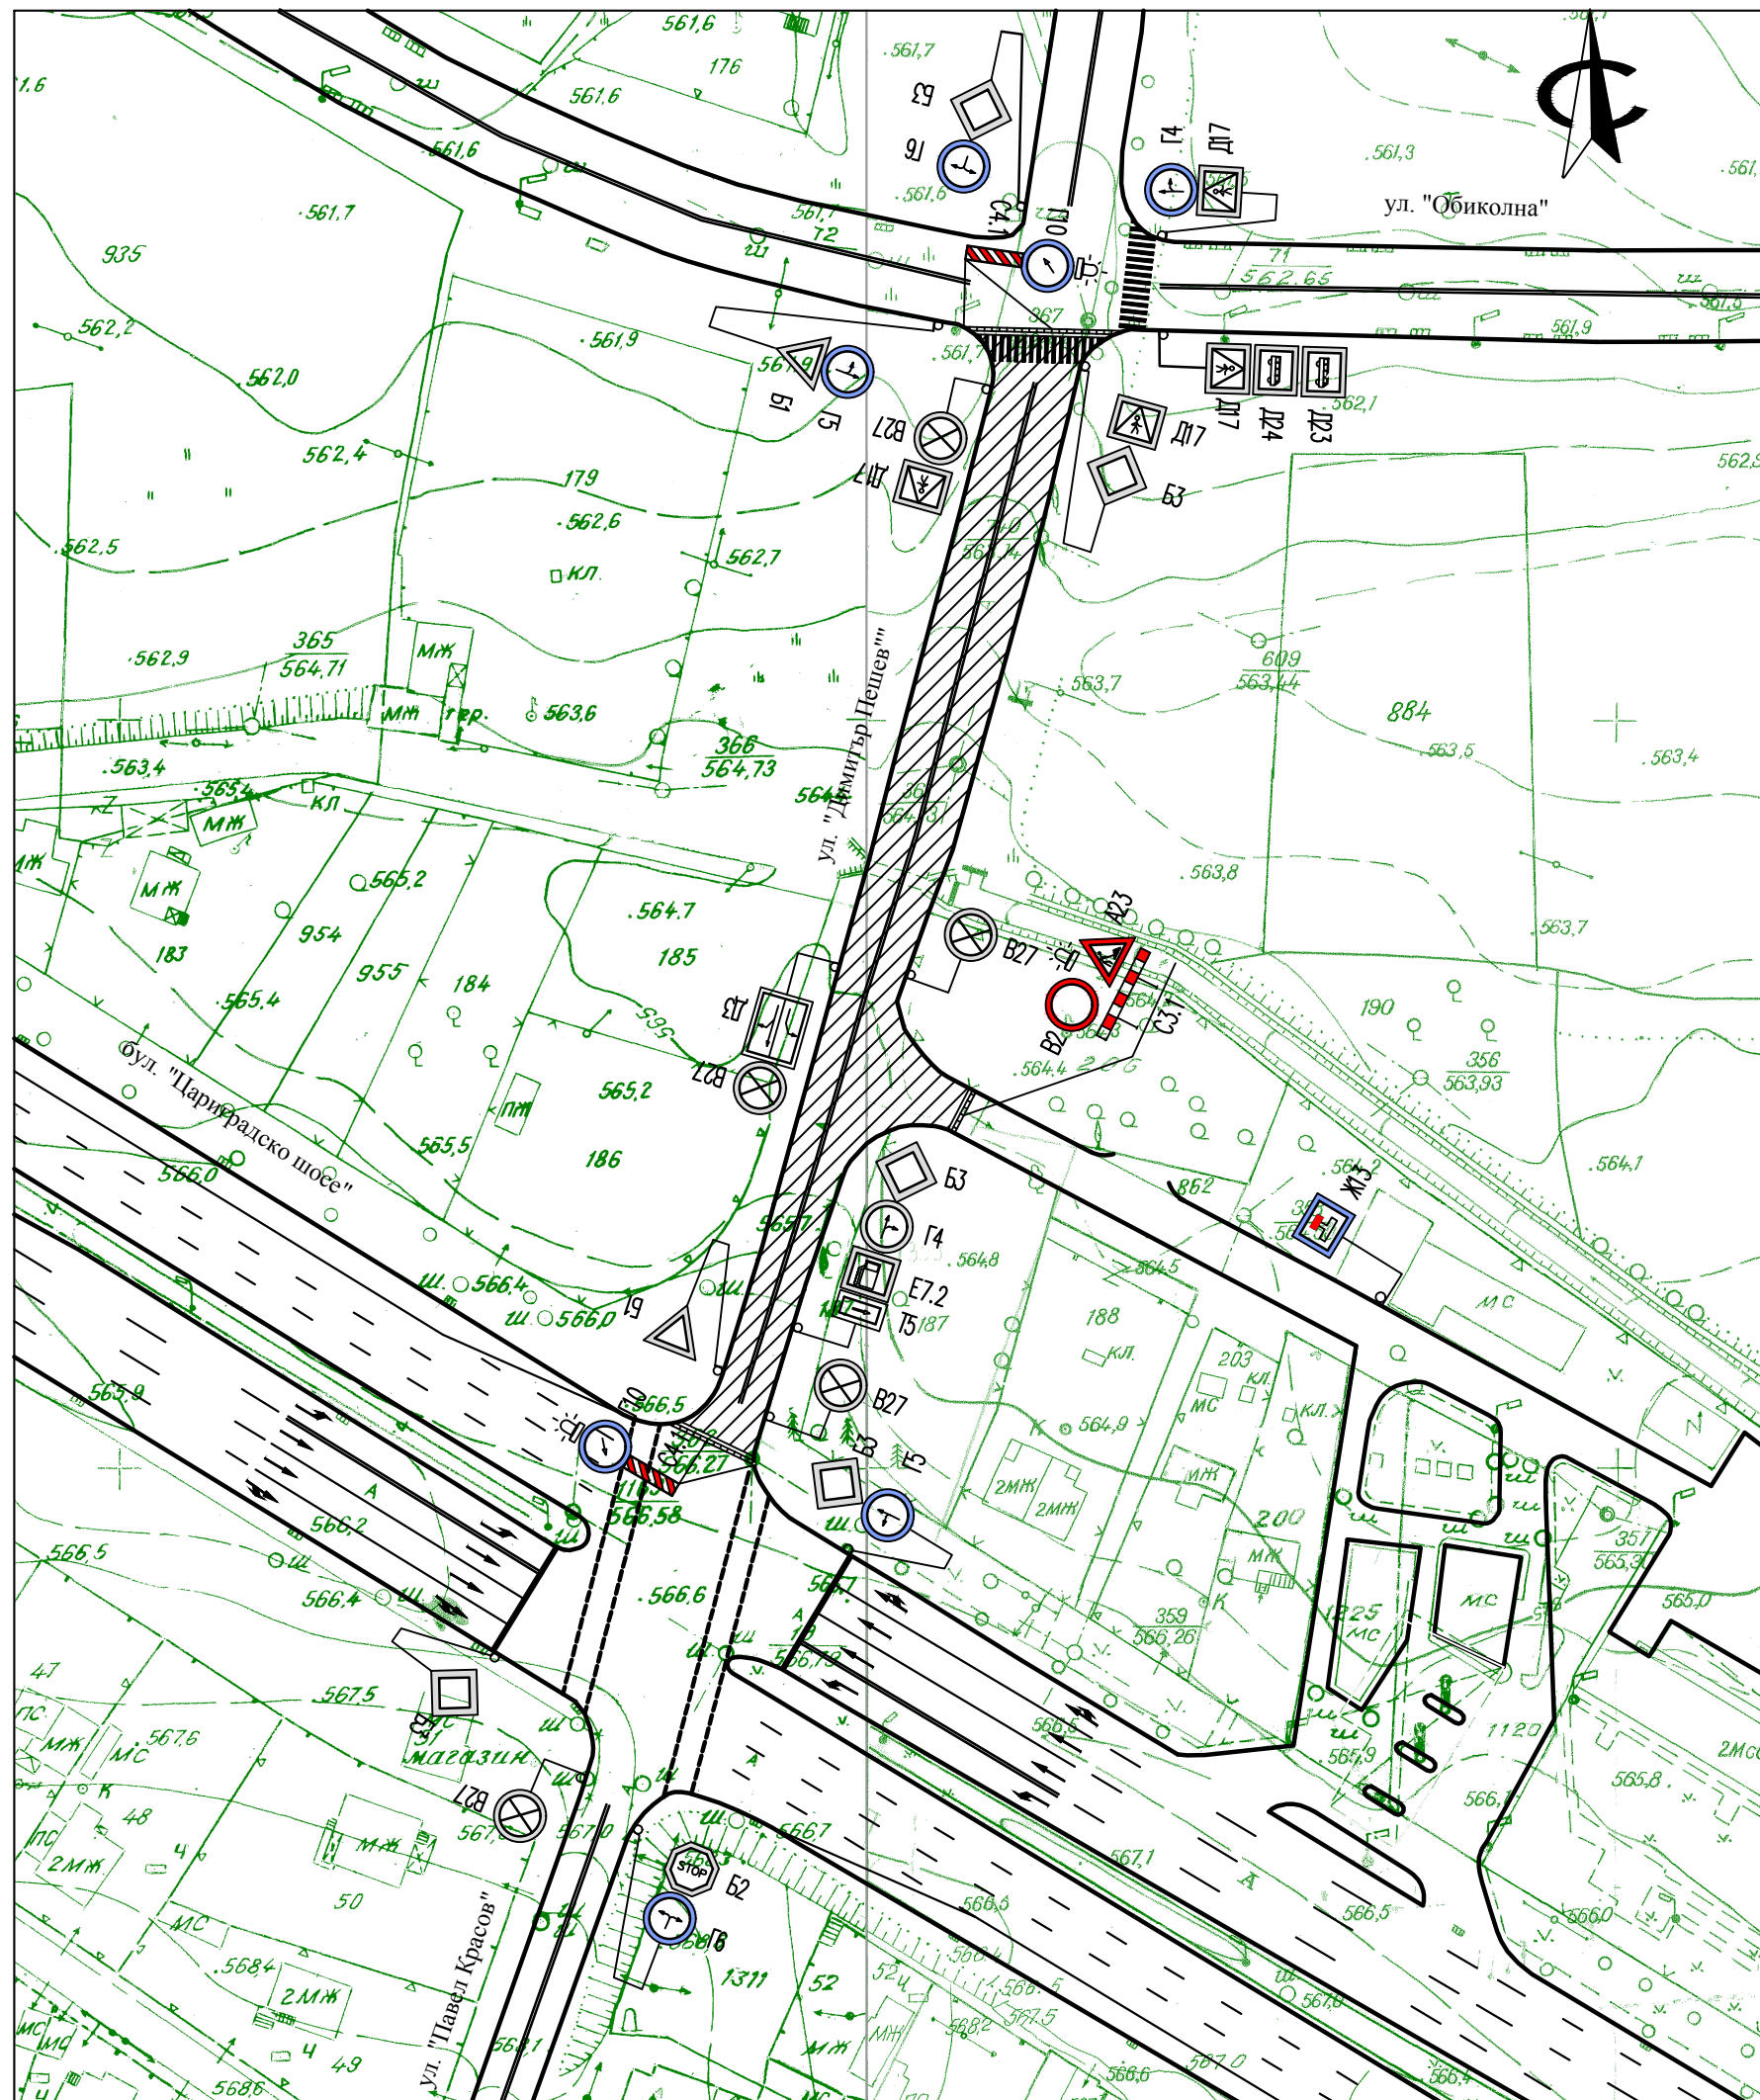



ВРЕМЕННА ОРГАНИЗАЦИЯ НА ДВИЖЕНИЕ

М 1:1000



ЛЕГЕНДА:

 -   - съществуващи пътни знаци
-   - нови временни пътни знаци
-  - предпазна ограда с осветление
-  - участък в строеж

ЗАБЕЛЕЖКИ:

1. Временните пътни знаци да отговарят на изискванията на БДС 1517-74г.
2. Проектът за Временна организация на движението да се пресъгласува, преди започване на строителството с графика за работа.
3. След приключване на строителството временните пътни знаци да се демонтират и да се приложи постоянната Организация на движението.
4. При работа през тъмната част от денонощието, задължително изкопите да се обезопасяват със светлини.
5. Задължение на строителя е да възстанови пътната и тротоарна настилка и зелените площи в първоначалния им вид.

ОБЕКТ	Рехабилитация на ул. "Димитър Пешев", в участъка от ул. "Обиколна" до бул. "Цариградско шосе", ж.к. "Дружба 2", Столична Община,	N:1
ВЪЗЛОЖИТЕЛ	Столична Община	
ЧЕРТЕЖ	Схема за временна организация на движение	Мащаб 1:1000
ЧАСТ	Пътна	
ФАЗА	Технически проект	Дата 09. 17 г.
ПРОЕКТАНТ	инж. В. Кашъмова	
ПРОЕКТАНТ	инж. Ж. Ставрева	
УПРАВИТЕЛ	Радослав Станчев	

ВИАКОМ ПРОЕКТ ООД
тел. 0888 42 32 15

